


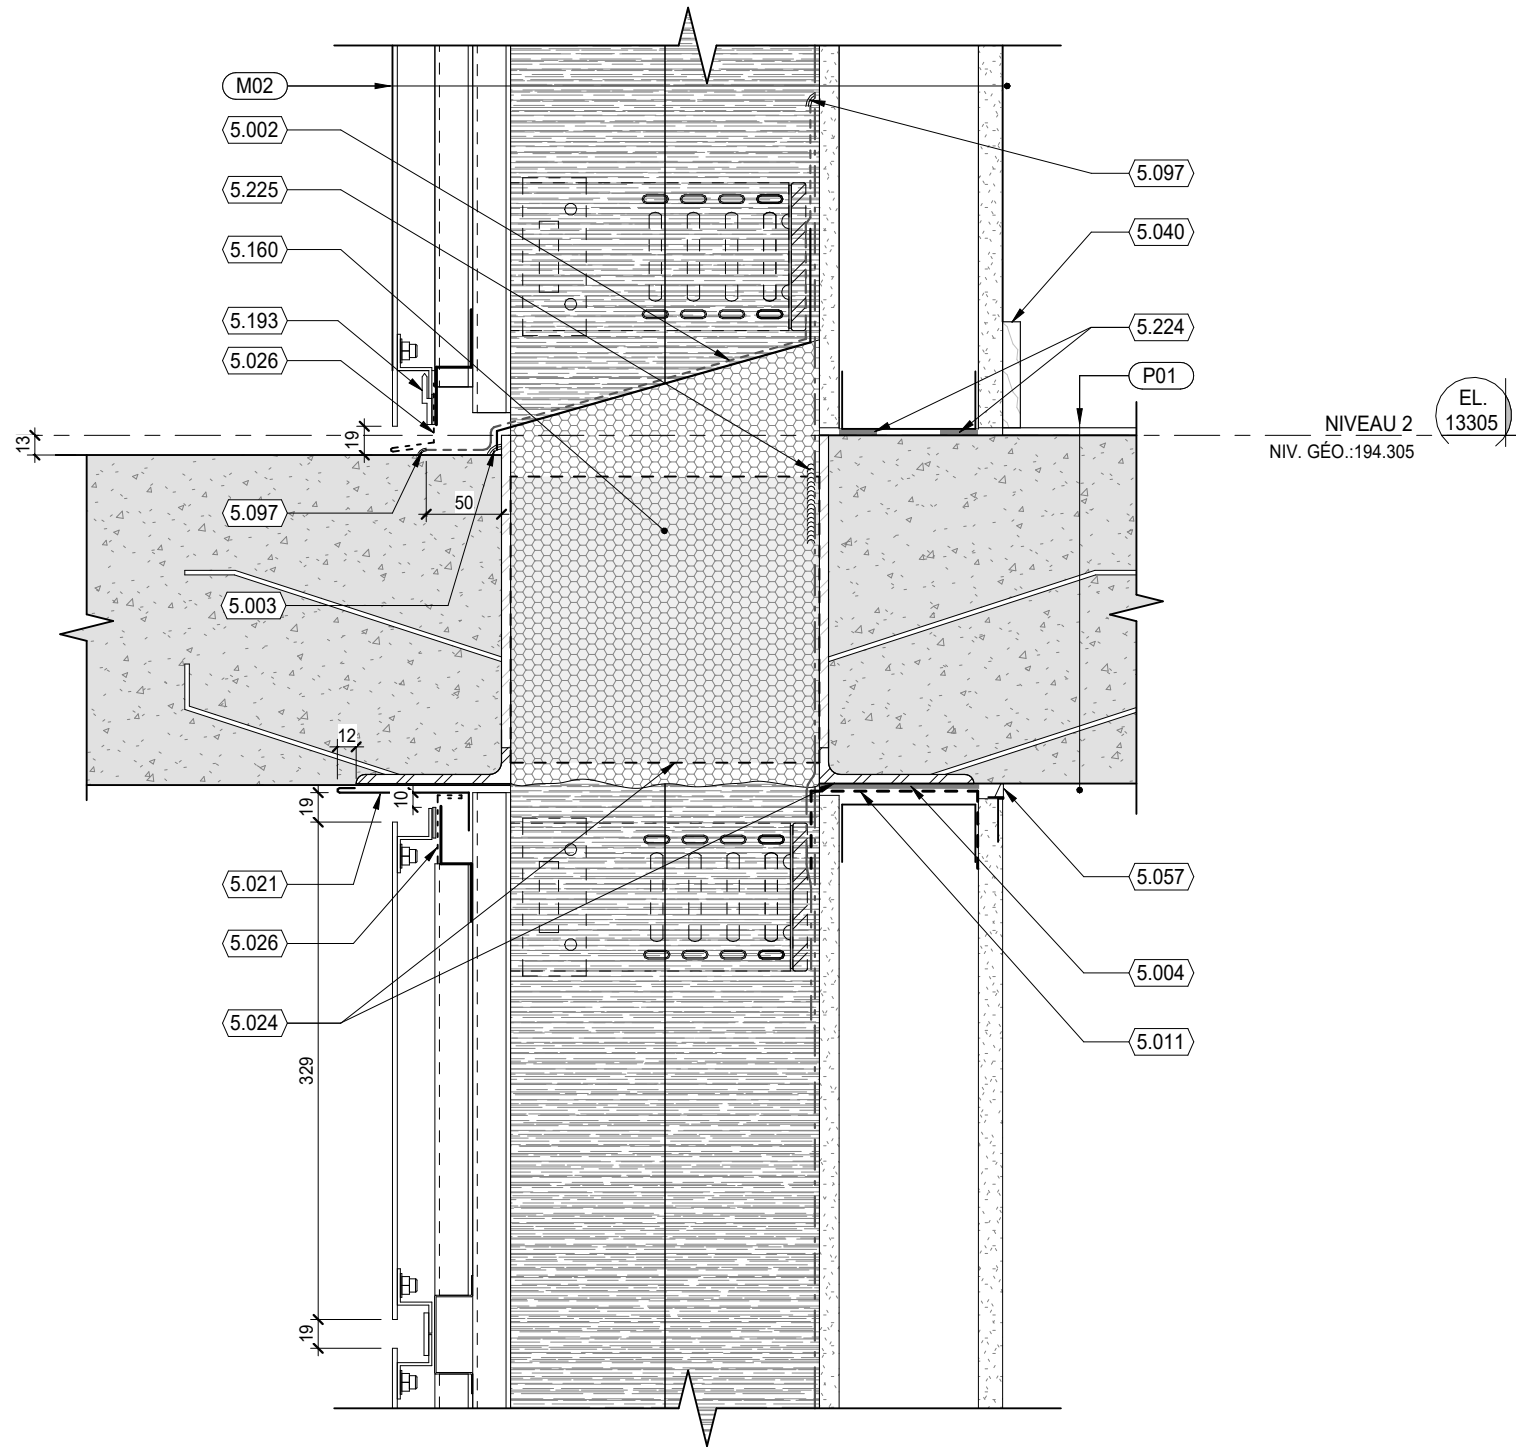

NOTES	DESCRIPTION
5.002	SOLIN FLEXIBLE INTRA-MURAL SUR TÔLE PLIÉE EN ACIER GALV. 1mm D'ÉP.
5.003	JOINT DE SCELLANT CONTINU
5.004	BANDE EN MOUSSE ÉTHAFOAM CONTINUE SUR TOUTE LA LARGEUR DE LA LISSE OU DU CONTREPLAQUÉ SELON LE CAS X 5mm ÉP.
5.011	LISSE DE DÉFLEXION AVEC TROU OBLONG
5.021	SOLIN D'ACIER PRÉPEINT, CAL.24. COULEUR AU CHOIX DE L'ARCHITECTE. METTRE UN RUBAN DIÉLECTRIQUE POUR COUPER LE CONTACT AVEC L'ALUMINIUM LE CAS ÉCHÉANT
5.024	ANCRAGE DU BALCON AVEC BRIS THERMIQUE STRUCTURAL, VOIR STRUCTURE
5.026	MOULURE "ANTI-RONGEUR" CONTINUE EN ACIER PRÉPEINT NOIR, REPLIER L'EXTRÉMITÉ LE CAS ÉCHÉANT
5.040	PLINTHE, VOIR PLAN DES FINIS
5.057	MOULURE À GYPSE AVEC GARNITURE FLEXIBLE
5.097	SCELLER LA TERMINAISON DE LA MEMBRANE AVEC SCELLANT CONTINU RECOMMANDÉ PAR LE FABRICANT
5.160	ISOLANT GICLÉ DE POLYURÉTHANE DANS LA CAVITÉ
5.193	AGRAFE CONTINUE EN ALUMINIUM PAR LE FABRICANT DES PANNEAUX
5.224	DOUBLE RANGS CONTINUS DE RUBAN ADHÉSIF EN NÉOPRÈNE SOUS LA LISSE
5.225	SCELLER LE HAUT DE LA JONCTION MEMBRANE/PLAQUES VERTICALES DU LINTEAU SUR ±50mm. FORMER UN "U" INVERSÉ POUR RECOUVRIR LE DESSUS DES PLAQUES